




# M9000 ALVENARIA - Acessibilidade

Caixa de descarga para portadores de necessidades especiais, com acionamento monofluxo (3,8 litros nominais), para embutimento em paredes de alvenaria.

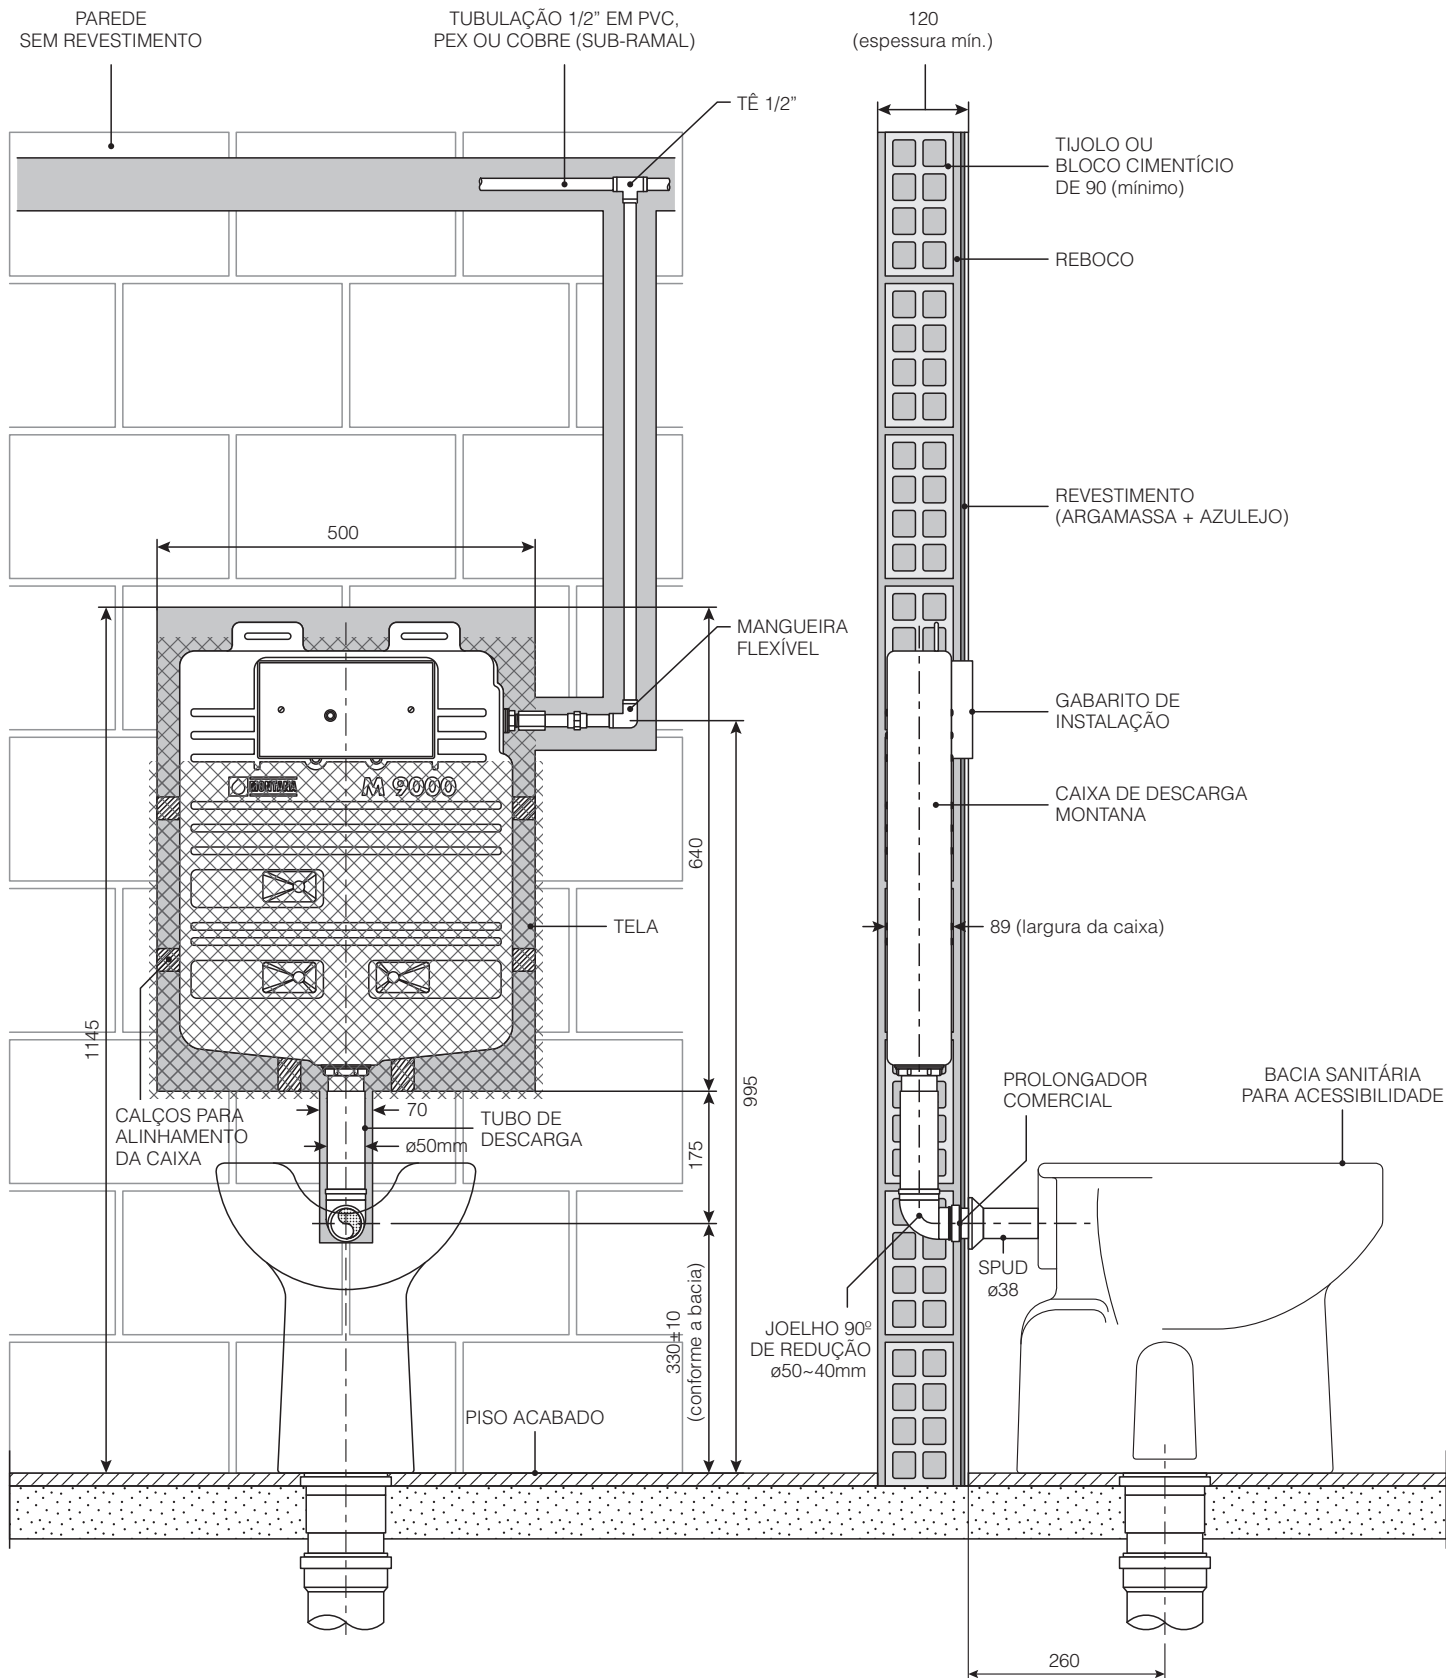

VISTA FRONTAL

ESCALA 1:10

VISTA LATERAL