


VISTA EM CORTE

*COTAS EM CENTÍMETROS

A (2.5:1)

No caso do joelho não alcançar a parte externa da parede, colar prolongador comercial.

*ACESSIBILIDADE CONFORME ABNT-NBR 9050/2004 -7.3

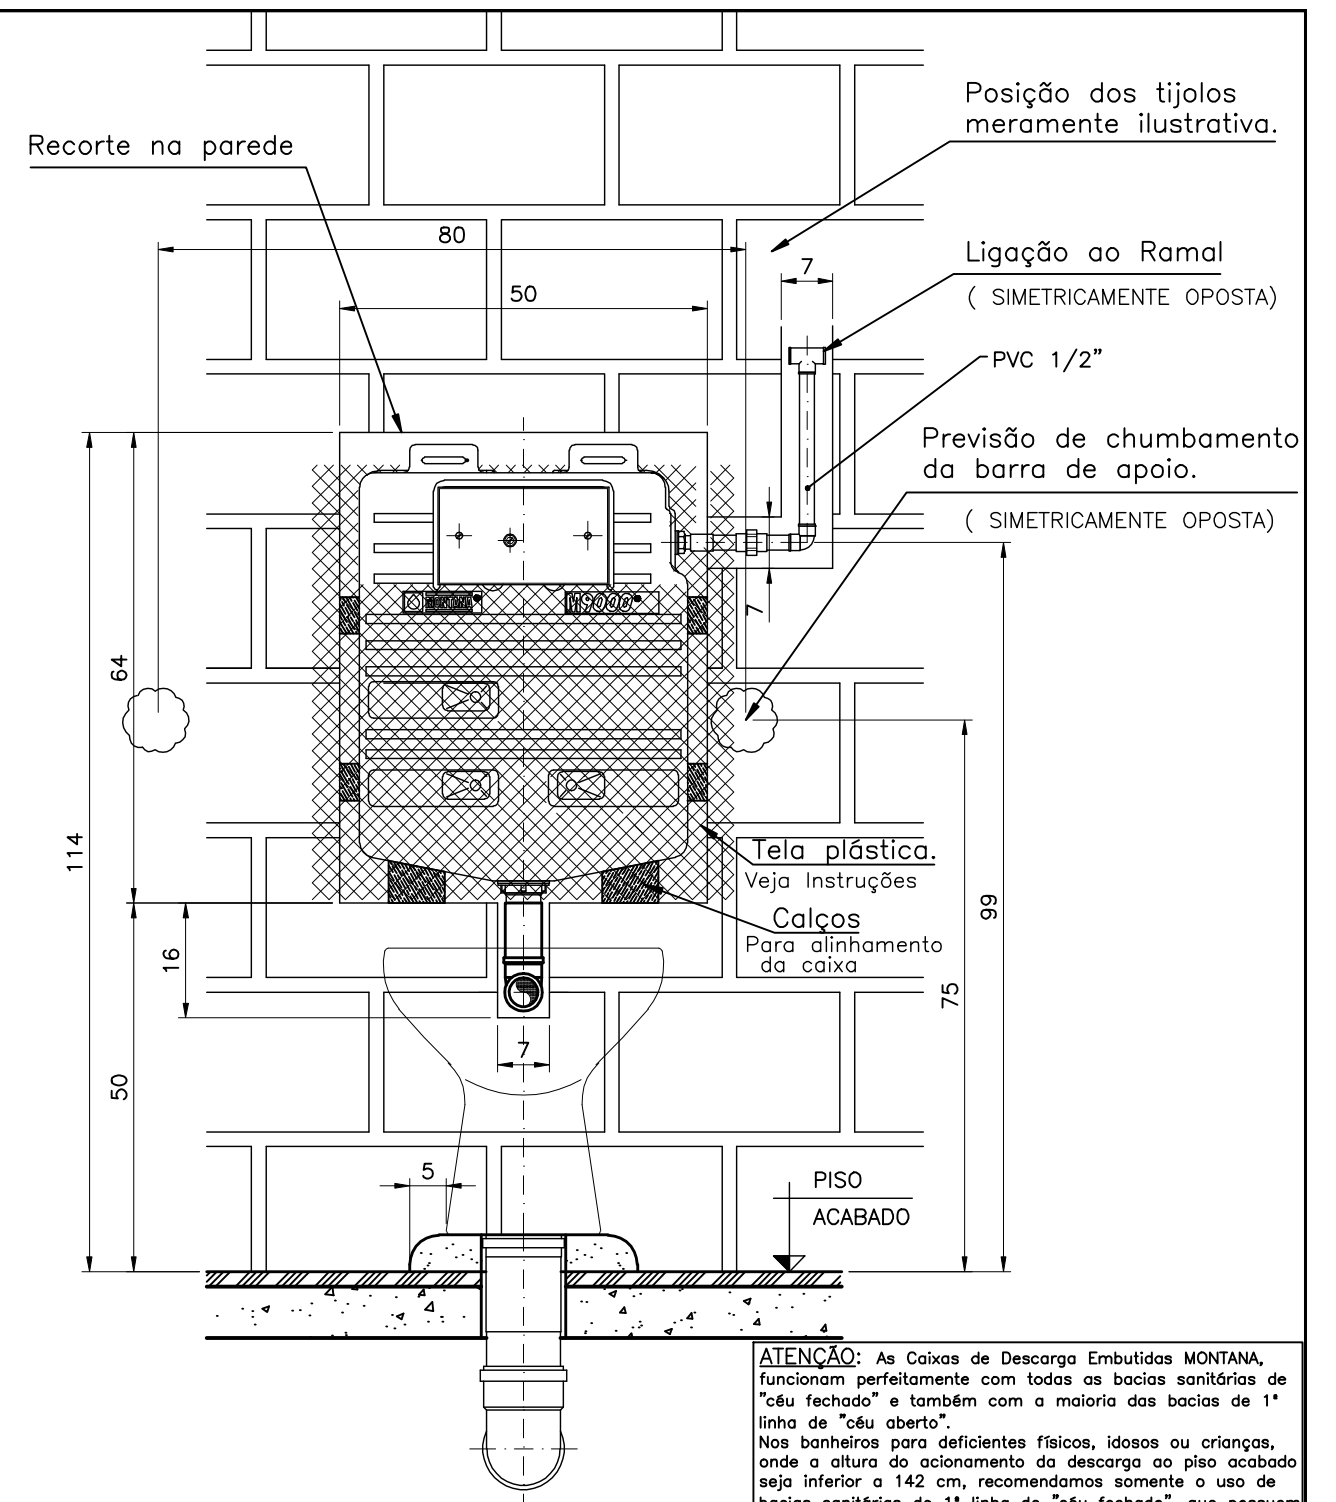

VISTA FRONTAL

ATENÇÃO: As Caixas de Descarga Embutidas MONTANA, funcionam perfeitamente com todas as bacias sanitárias de "céu fechado" e também com a maioria das bacias de 1ª linha de "céu aberto". Nos banheiros para deficientes físicos, idosos ou crianças, onde a altura do acionamento da descarga ao piso acabado seja inferior a 142 cm, recomendamos somente o uso de bacias sanitárias de 1ª linha de "céu fechado", que possuem furos no colar de distribuição de água. Em caso de dúvida, consulte o nosso departamento técnico através do telefone (21) 2597-2332 ou e-mail: comercial@montanahidrotecnica.com.br

| | | | | | |
|---|------|----------------|--------|----------------|---|
| Nomenclatura | Ind | Data | Por | Modificações | Visto |
| 3 | 2 | Trava | | POLIACETAL | |
| ITEM | QDE. | DENOMINAÇÃO | | MATERIAL | PESO |
| Tolerâncias gerais conforme NBR ISO 2768-1 m e K. Unidades: milímetros | | | | | |
| | | | | CONJUNTO: | INSTALAÇÃO ACESSIBILIDADE GEMINADA |
| <small>Montana Hidrotécnica Ltda.</small> | | | | Nº DESENHO: | ADI-048-B |
| Des.: Daniel | | Data: 27/03/11 | Visto: | Data: 27/03/11 | Escala: 1:10 |
| <small>MONTANA HIDROTÉCNICA Ltda. E-mail: montanahidrotecnica@montanahidrotecnica.com.br - Site: www.montanahidrotecnica.com.br</small> | | | | | <small>Formato: A3</small> |
| <small>Rua Flora Rica, 79 - Engenho da Rainha - Rio de Janeiro - RJ - Brasil - CEP:20766-620 - Tel.:(21)2597-2332 - Fax:(21)2593-7647</small> | | | | | |