




# M9000 ALVENARIA

Caixa de descarga com acionamento frontal monofluxo (6,8 litros nominais), para embutimento em paredes de alvenaria.

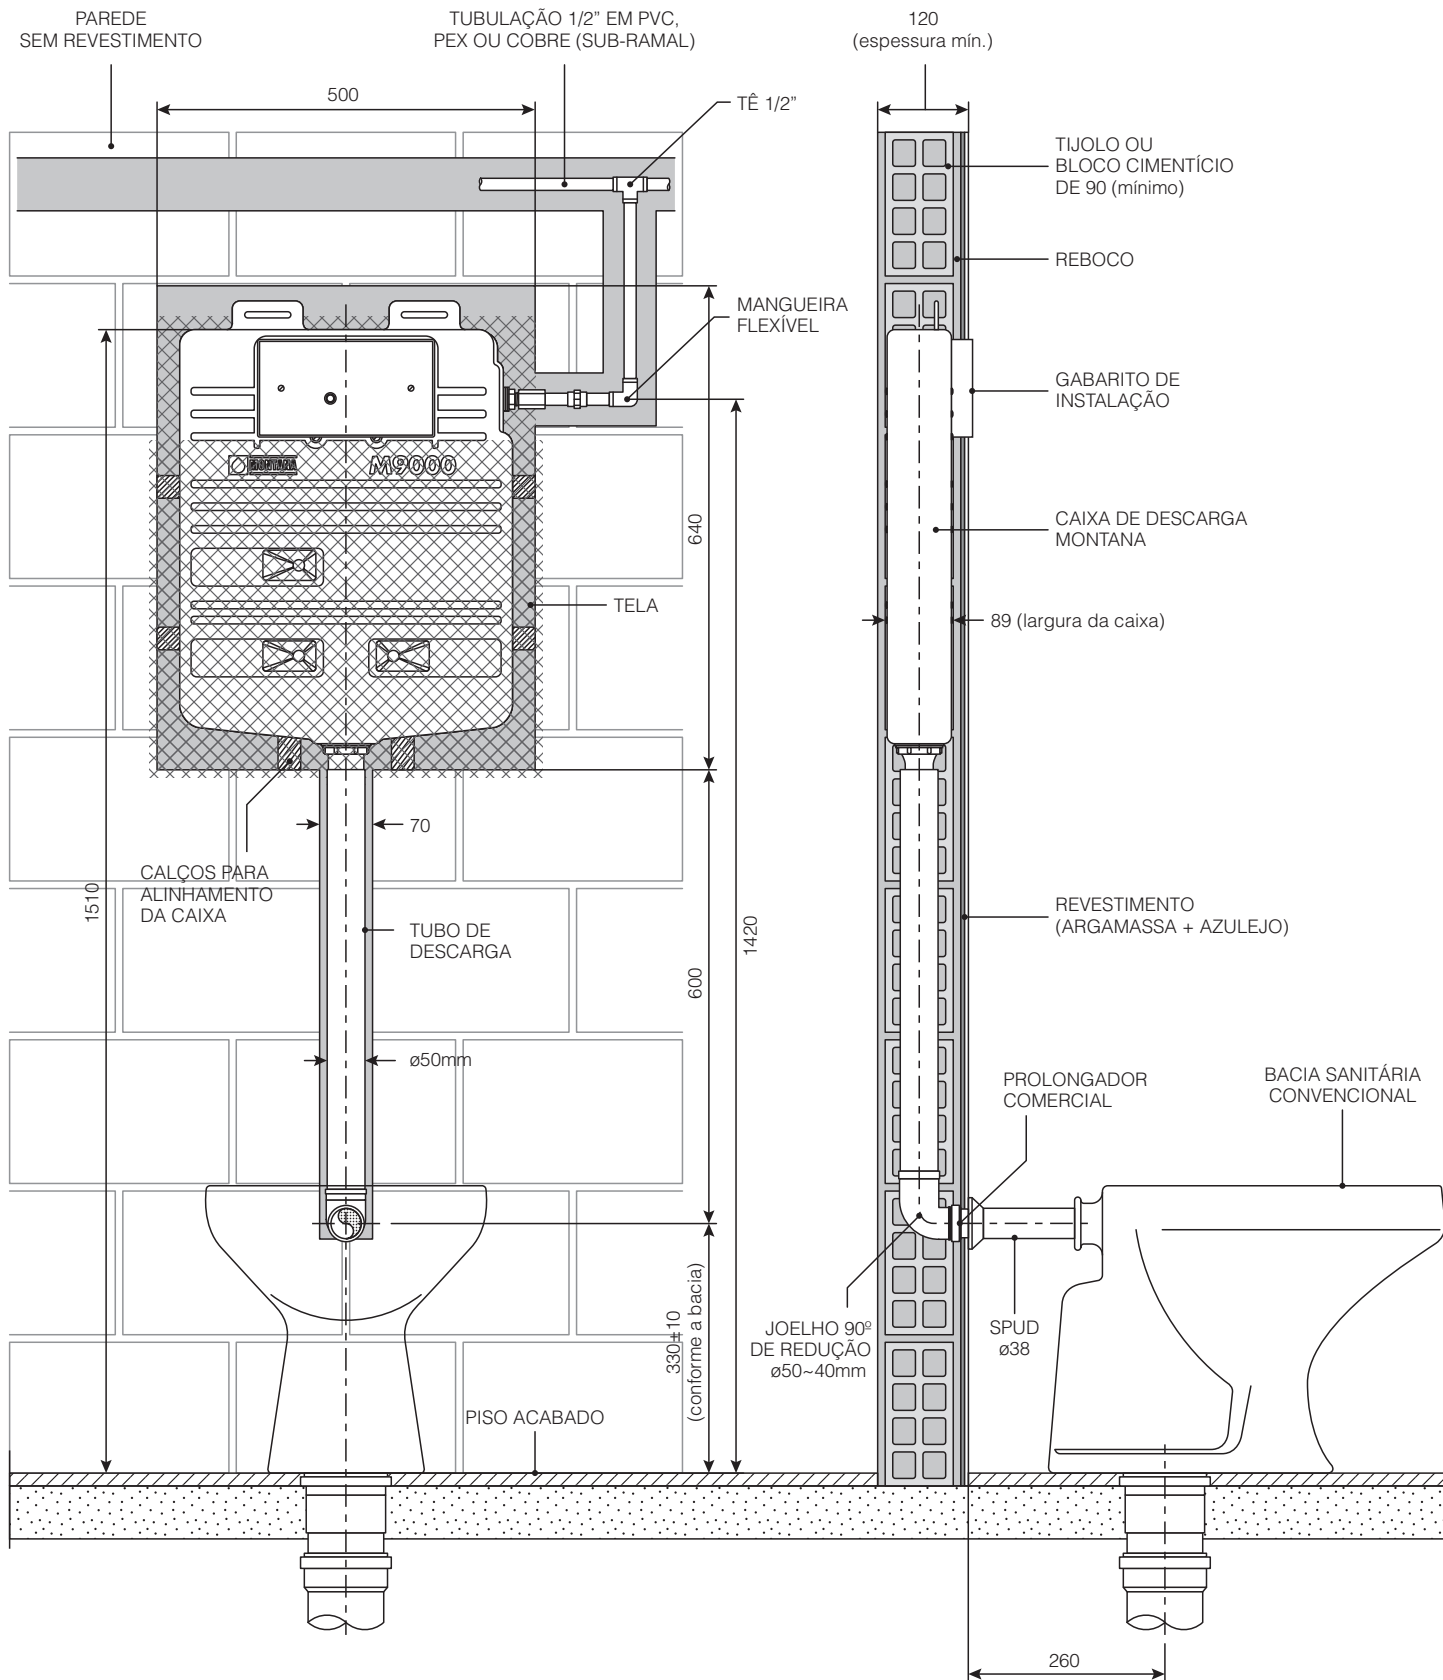

VISTA FRONTAL

ESCALA 1:10

VISTA LATERAL