




M9000 DRYWALL

Caixa de descarga com acionamento frontal monofluxo (3,8 litros nominais), para embutimento em steel frame e paredes de drywall.

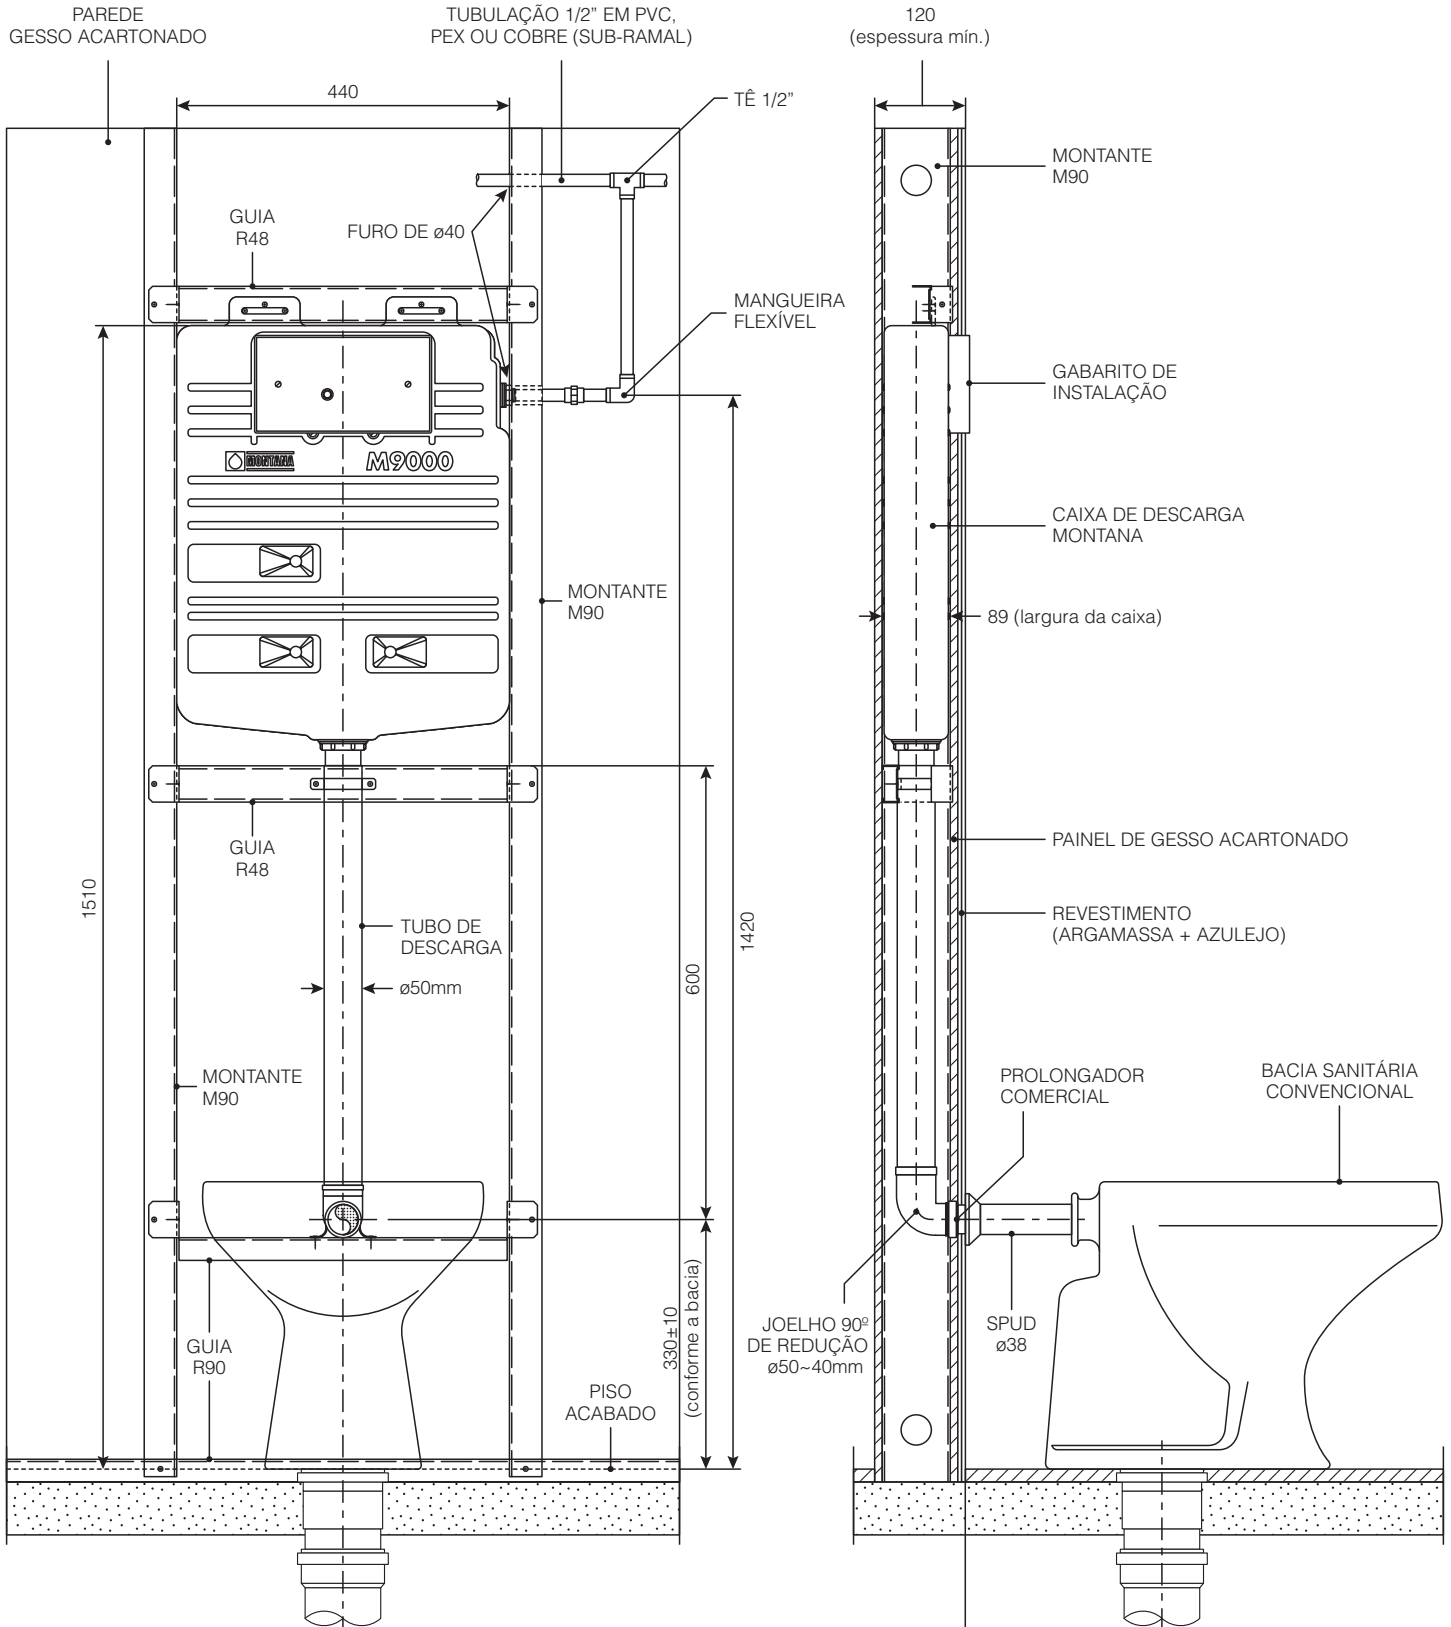

VISTA FRONTAL

ESCALA 1:10

VISTA LATERAL