




M9000 DRYWALL - Acessibilidade

Caixa de descarga para portadores de necessidades especiais, com acionamento monofluxo (6,8 litros), para embutimento em steel frame ou paredes de drywall.

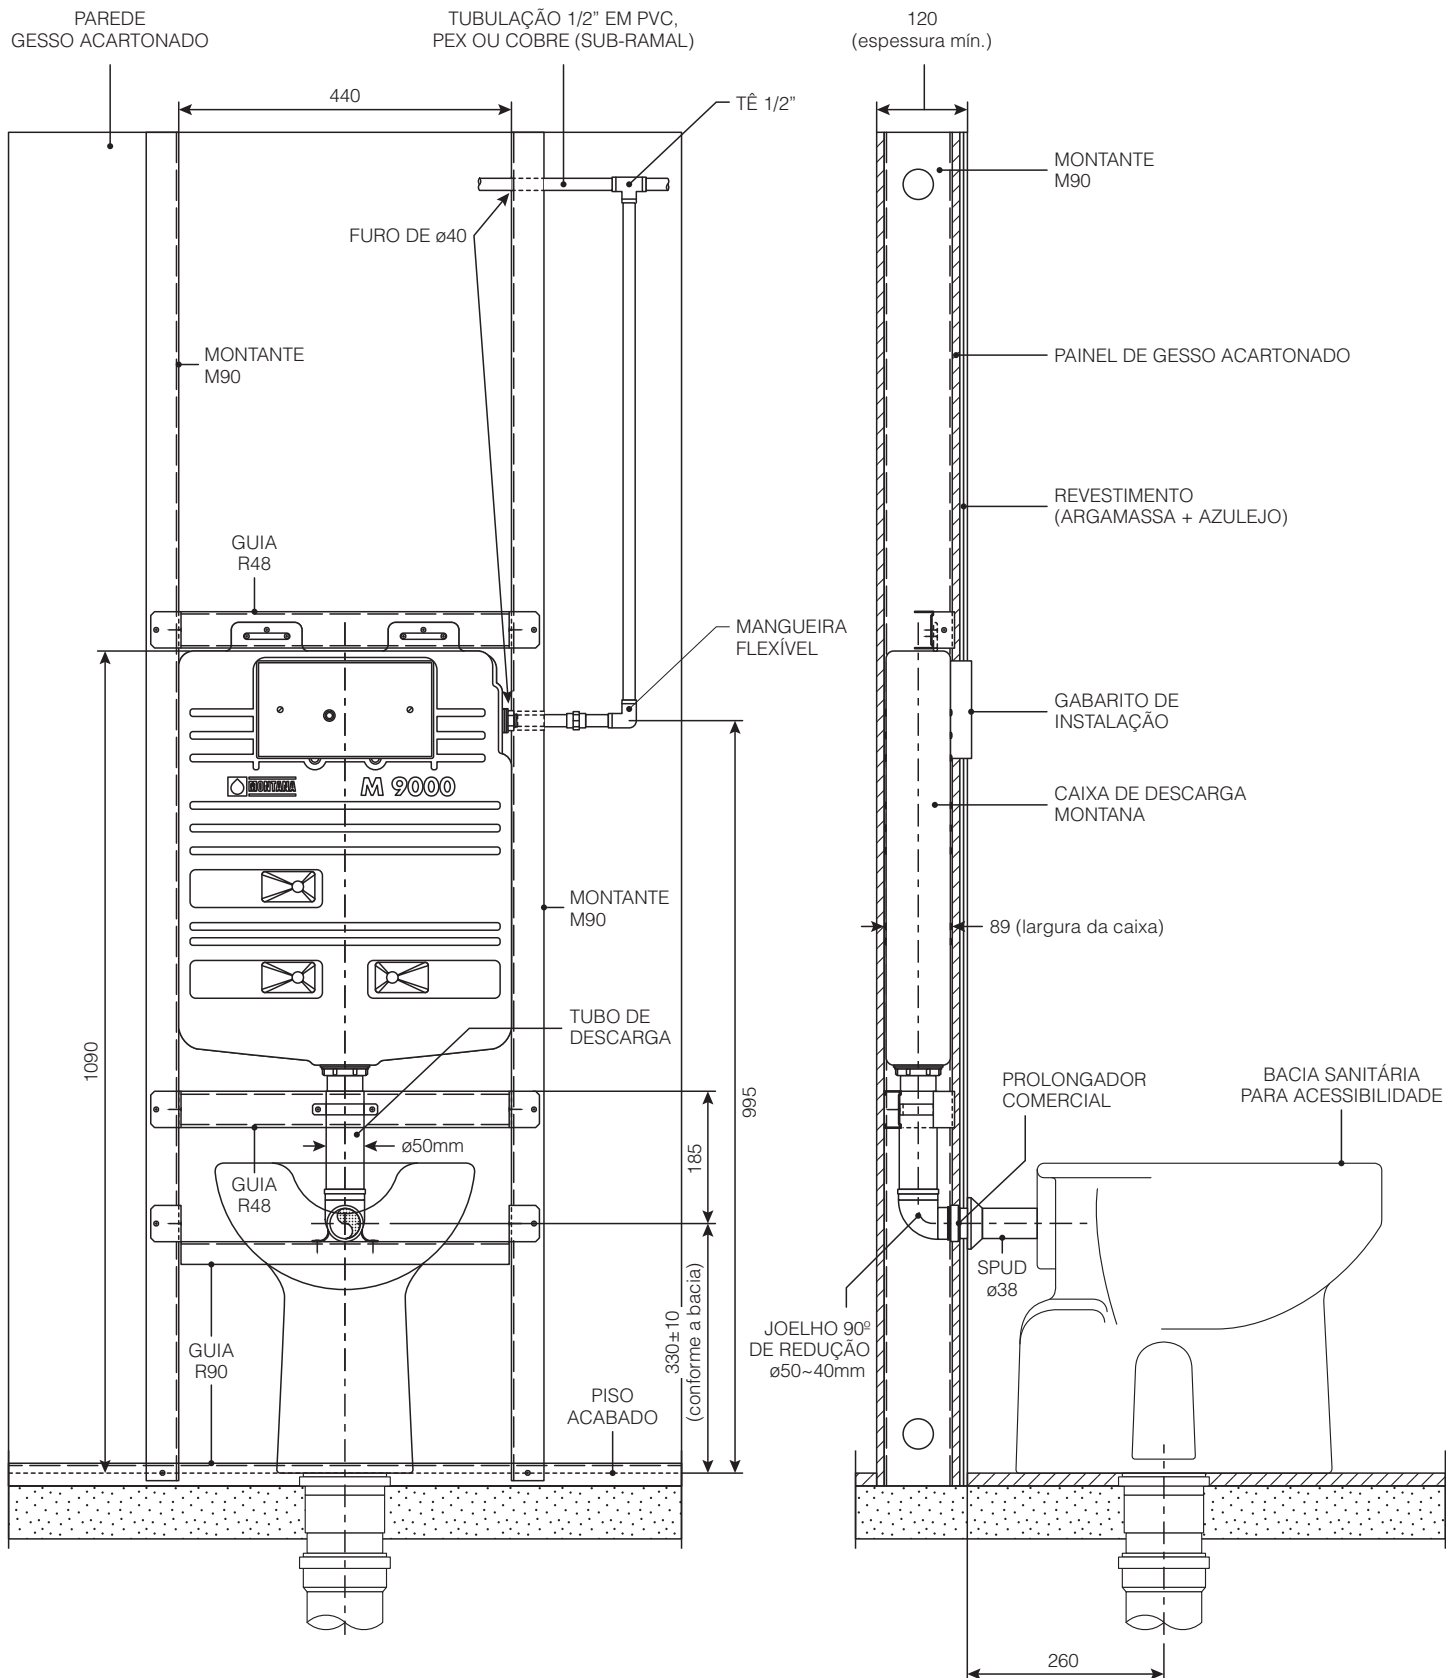

VISTA FRONTAL

ESCALA 1:10

VISTA LATERAL